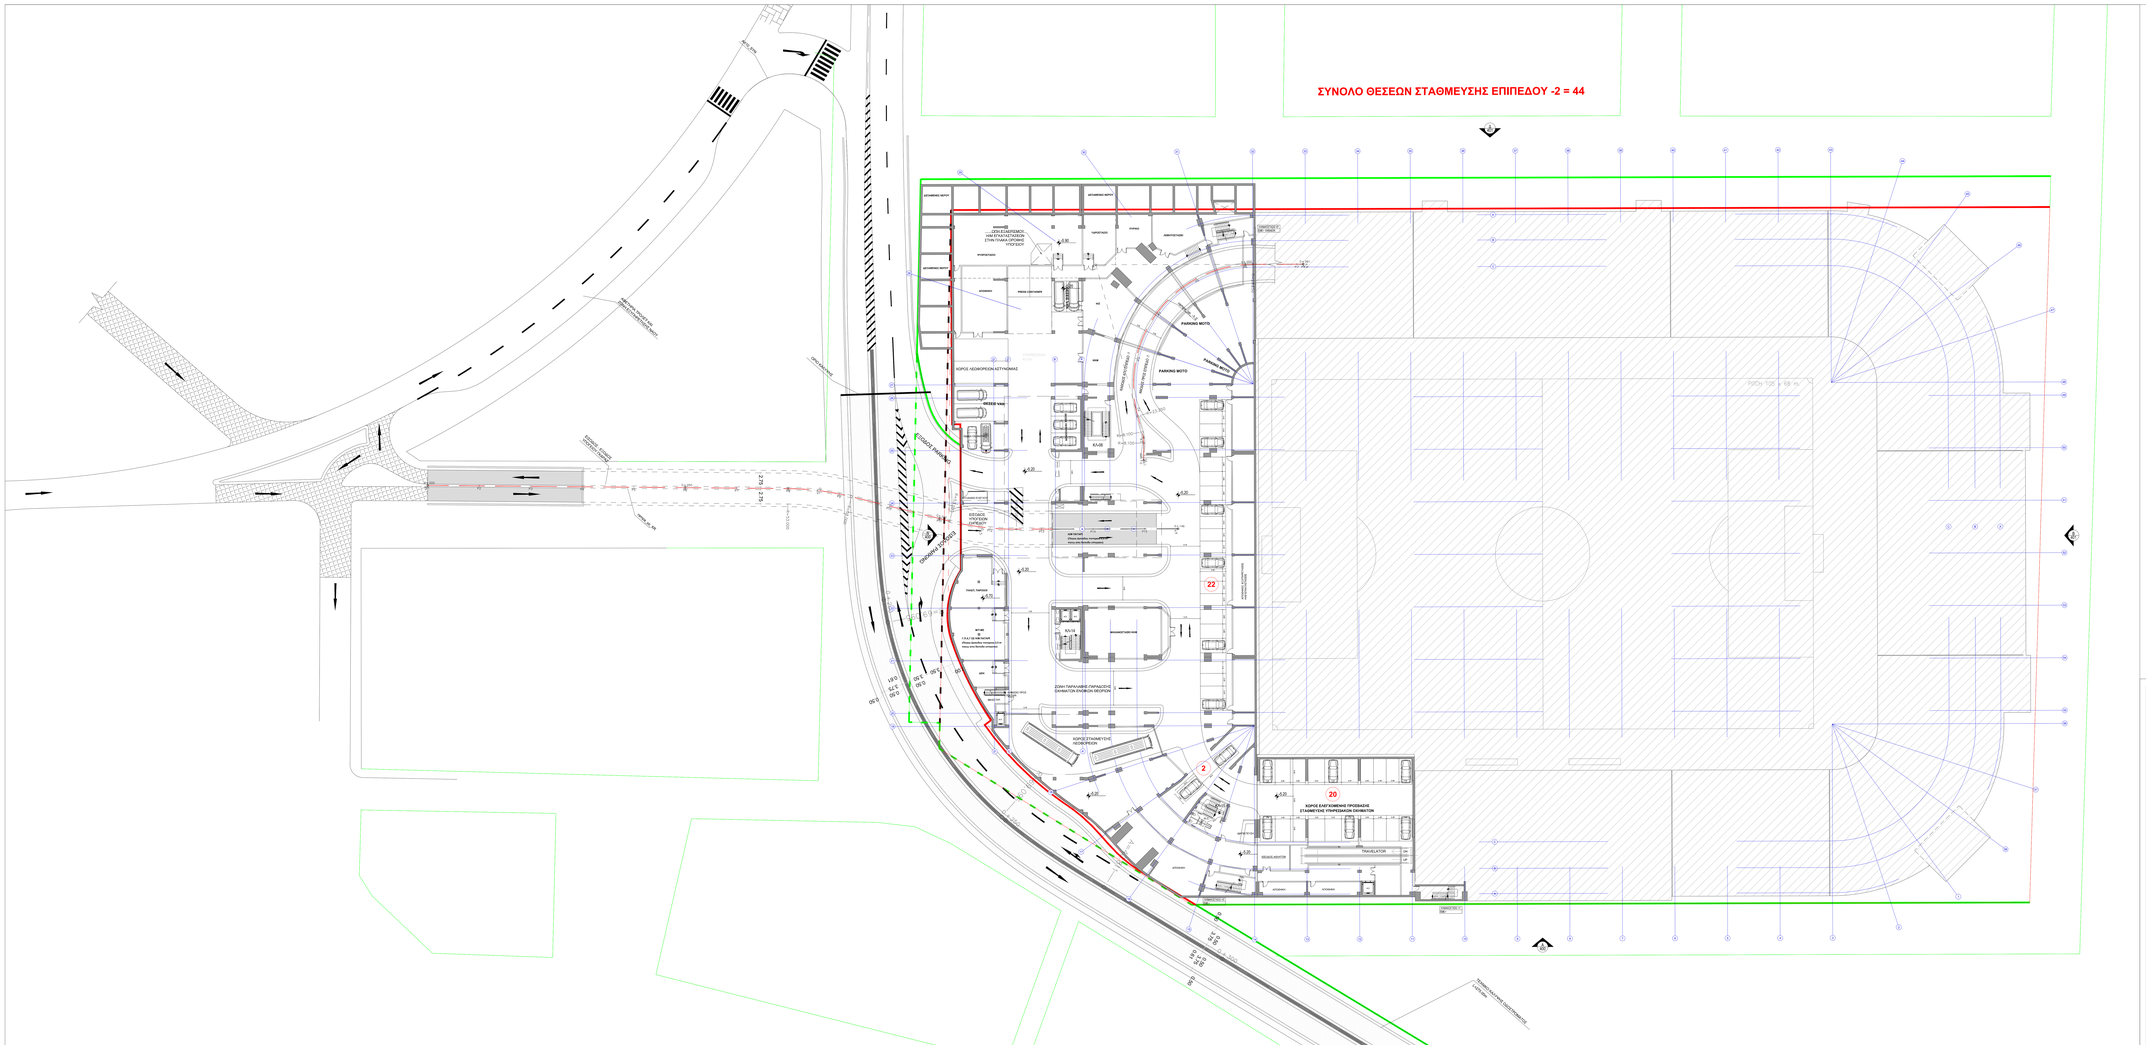
ΣΥΝΟΛΟ ΘΕΣΕΩΝ ΣΤΑΘΜΕΥΣΗΣ ΕΠΙΠΕΔΟΥ -2 = 44
ΔΙΑΔΡΟΜΟΣ ΠΕΖΟΠΟΡΩΝ ΑΜΕΑ
ΔΙΑΔΡΟΜΟΣ ΠΕΖΟΠΟΡΩΝ ΑΜΕΑ
ΕΙΣΟΔΟΣ ΟΧΗΜΑΤΩΝ
ΕΞΟΔΟΣ ΟΧΗΜΑΤΩΝ
ΕΙΣΟΔΟΣ ΠΕΖΩΝ
ΕΞΟΔΟΣ ΠΕΖΩΝ
ΔΙΑΔΡΟΜΟΣ ΟΧΗΜΑΤΩΝ ΕΚΤΑΚΤΩΝ ΑΝΑΓΚ